


Voorgevel


Rechter zijgevel

Achter gevel


Linker zijgevel

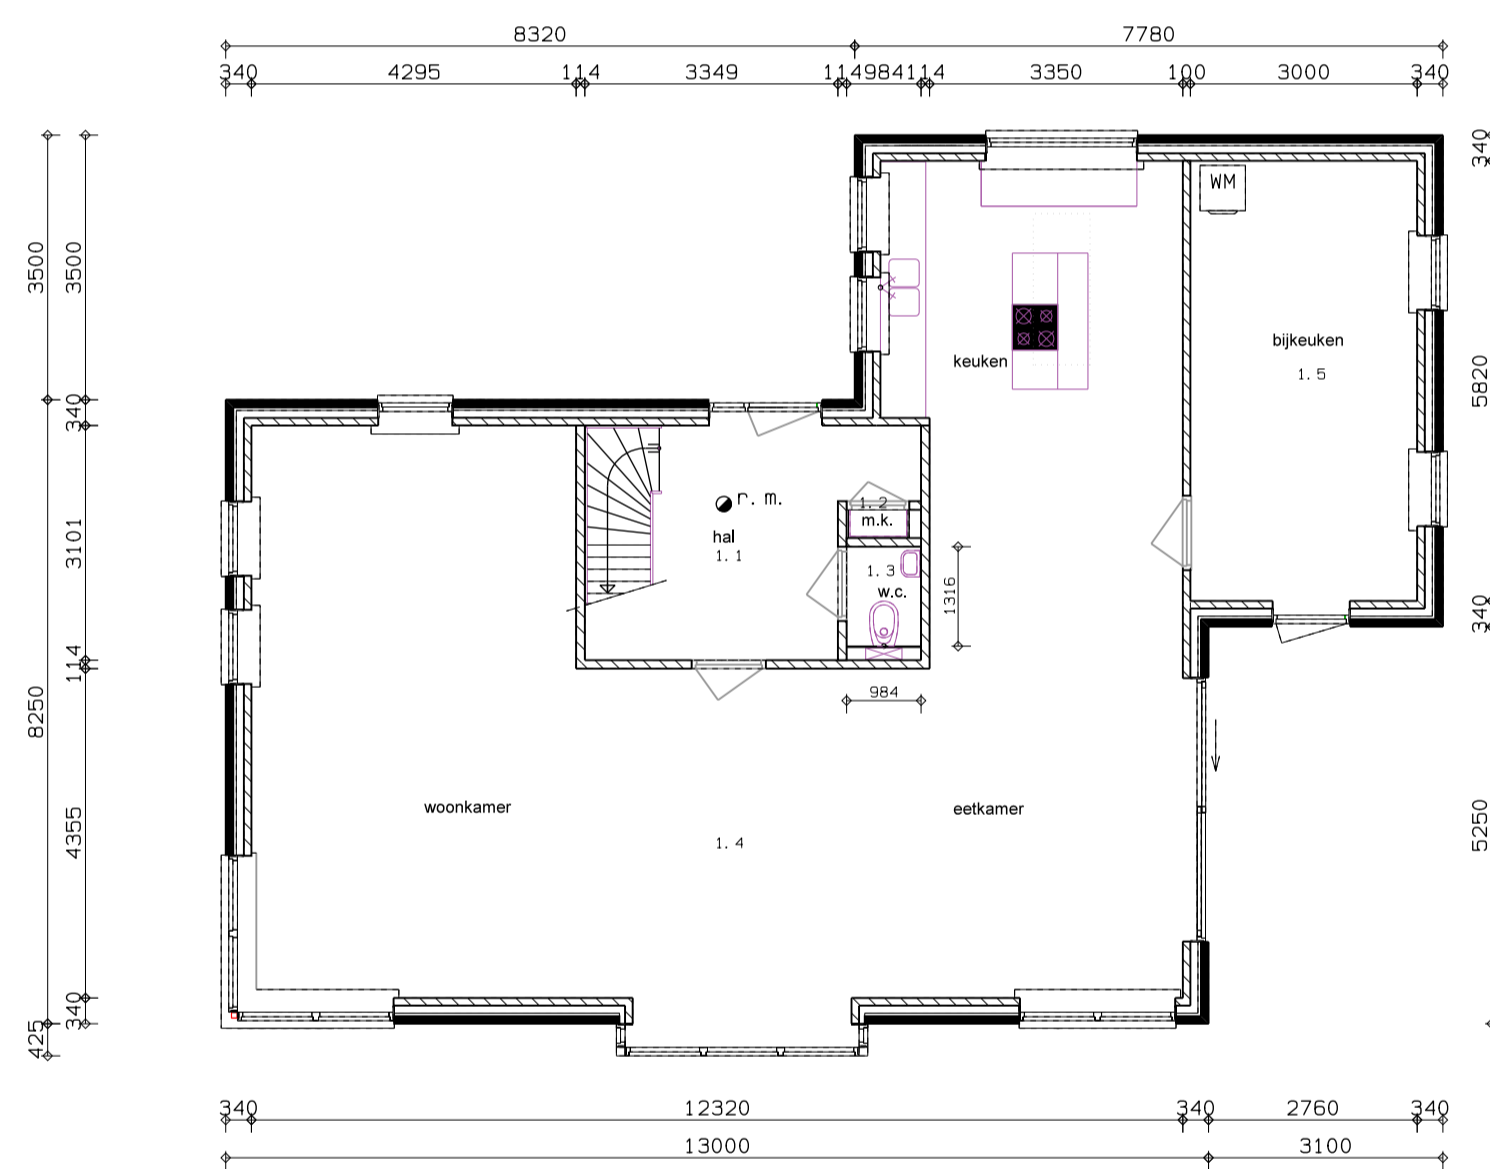


Begane grond

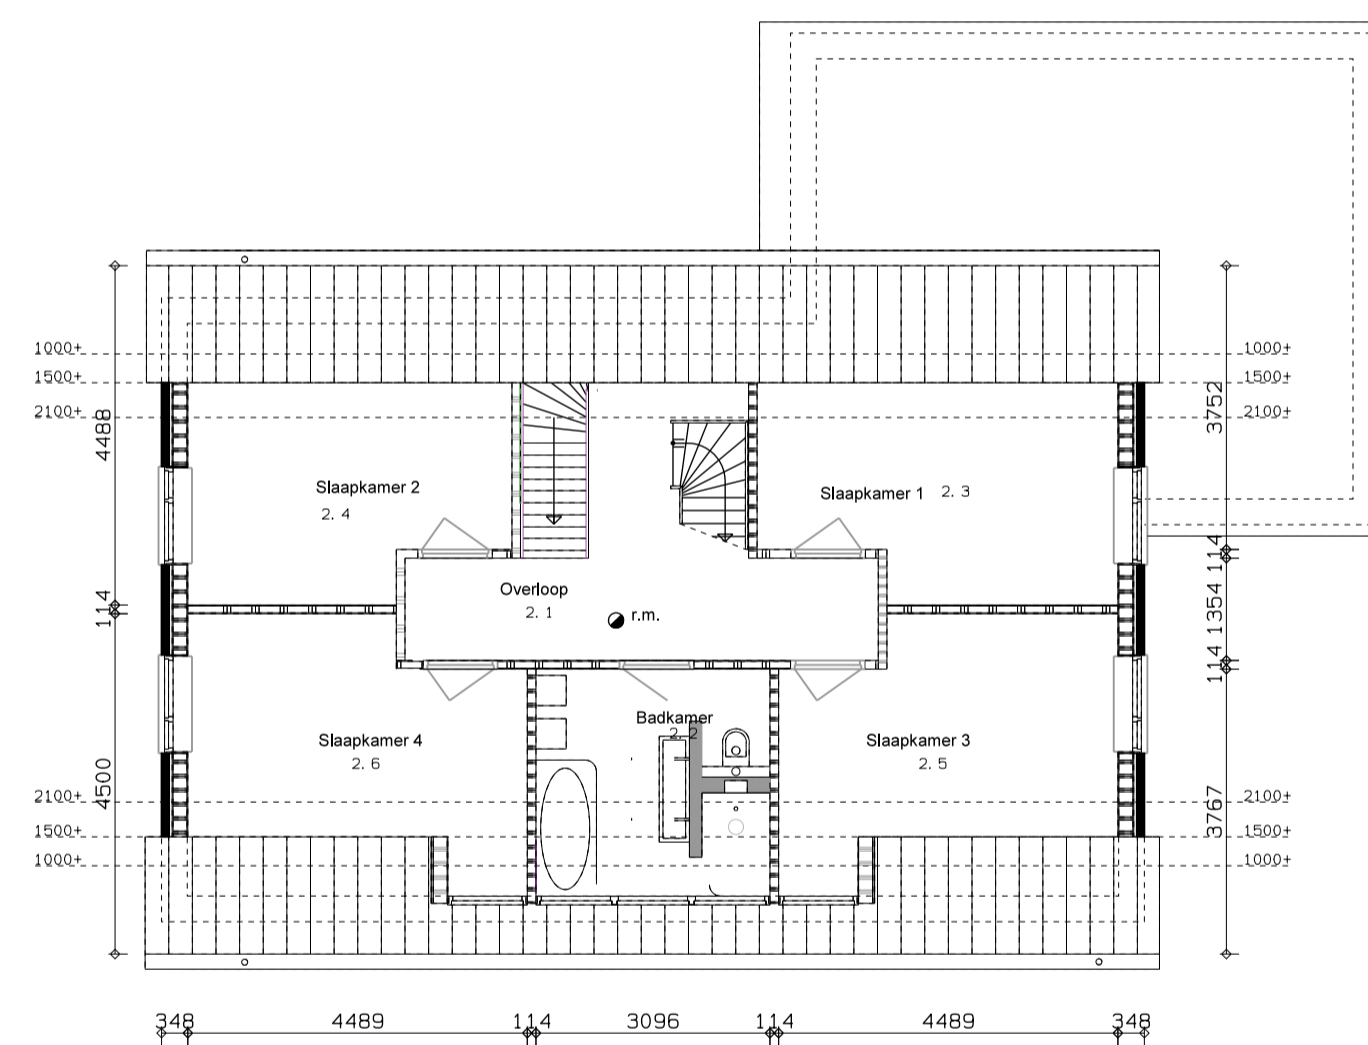

Verdieping

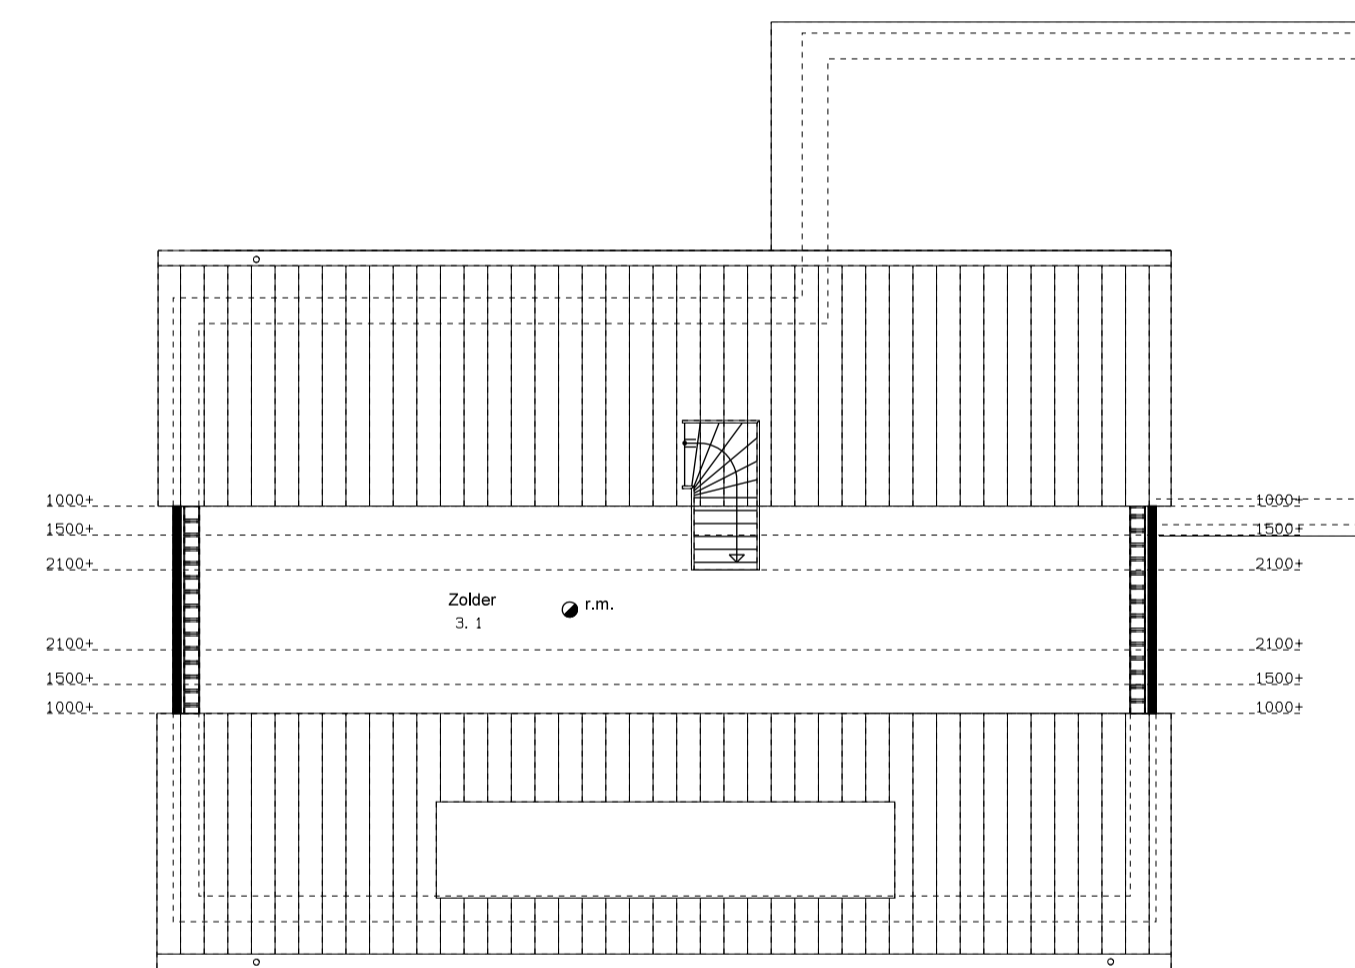

Zolder

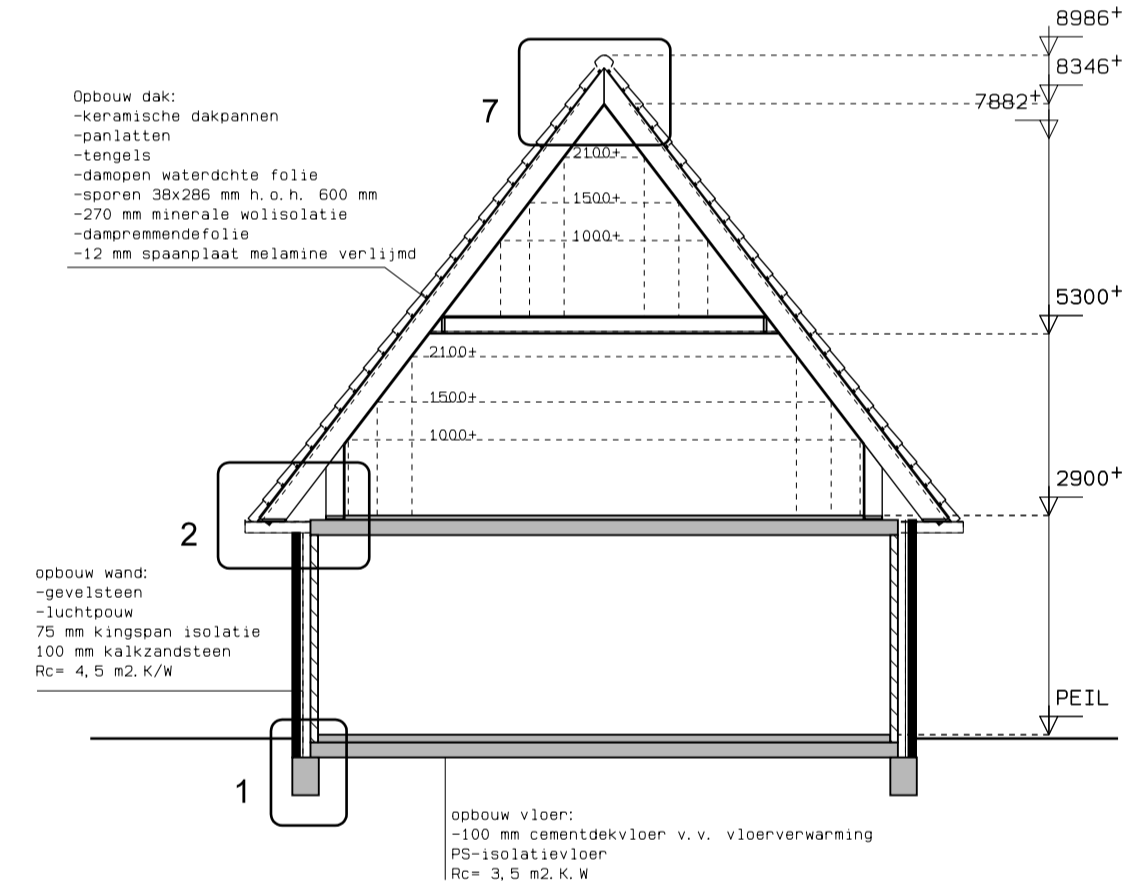


Doorsnede A-A

Materialen / kleuren

	materialen	kleuren
metse/werk trasnaam	gevelbaksteen	antraciet/zwart
metse/werk opgaand werk	gevelbaksteen	donker grijs/antraciet
voegwerk trasnaam	voegspecie	antraciet/zwart
voegwerk opgaand werk	voegspecie	donker grijs/antraciet
boeien en windveren	kunststof	wit
zijwangen dakkapel	rockpanel	antraciet
dakbedekking	keramische dakpan Neiskamp F12U	edelengobe mat zwart
kozijnen	kunststof	wit
deuren en ramen	kunststof	antraciet
kozijnen erker	kunststof	antraciet
beglazing	isolatie glas	helder transparant
waterslagen	keramische raandorpelstenen	zwart geglaazuurd
bakgoten	kunststof	wit
hemelwaterafvoeren	pvc	wit
schoorsteen	gevelbaksteen	donkergrijs/antraciet

Ruimtespecificatie per woning

ruimte nummer	ruimte omschrijving	oppervlakte	functie
1.1	Entree	11,3 m2	verkeersruimte
1.2	Meterkast	0,3 m2	meterruimte
1.3	Toilet	1,5 m2	toiletteruimte
1.4	Woonkamer/ keuken	94,1 m2	verblijfsruimte
1.5	Bijkeuken	17,5 m2	bergruimte
2.1	Overloop	15,5 m2	verkeersruimte
2.2	Badkamer	9,3 m2	badruimte
2.3	Slaapkamer 1	7,6 m2	verblijfsruimte
2.4	Slaapkamer 2	6,9 m2	verblijfsruimte
2.5	Slaapkamer 3	7,6 m2	verblijfsruimte
2.6	Slaapkamer 4	6,9 m2	verblijfsruimte
3.1	Zolder	24,3 m2	bergruimte

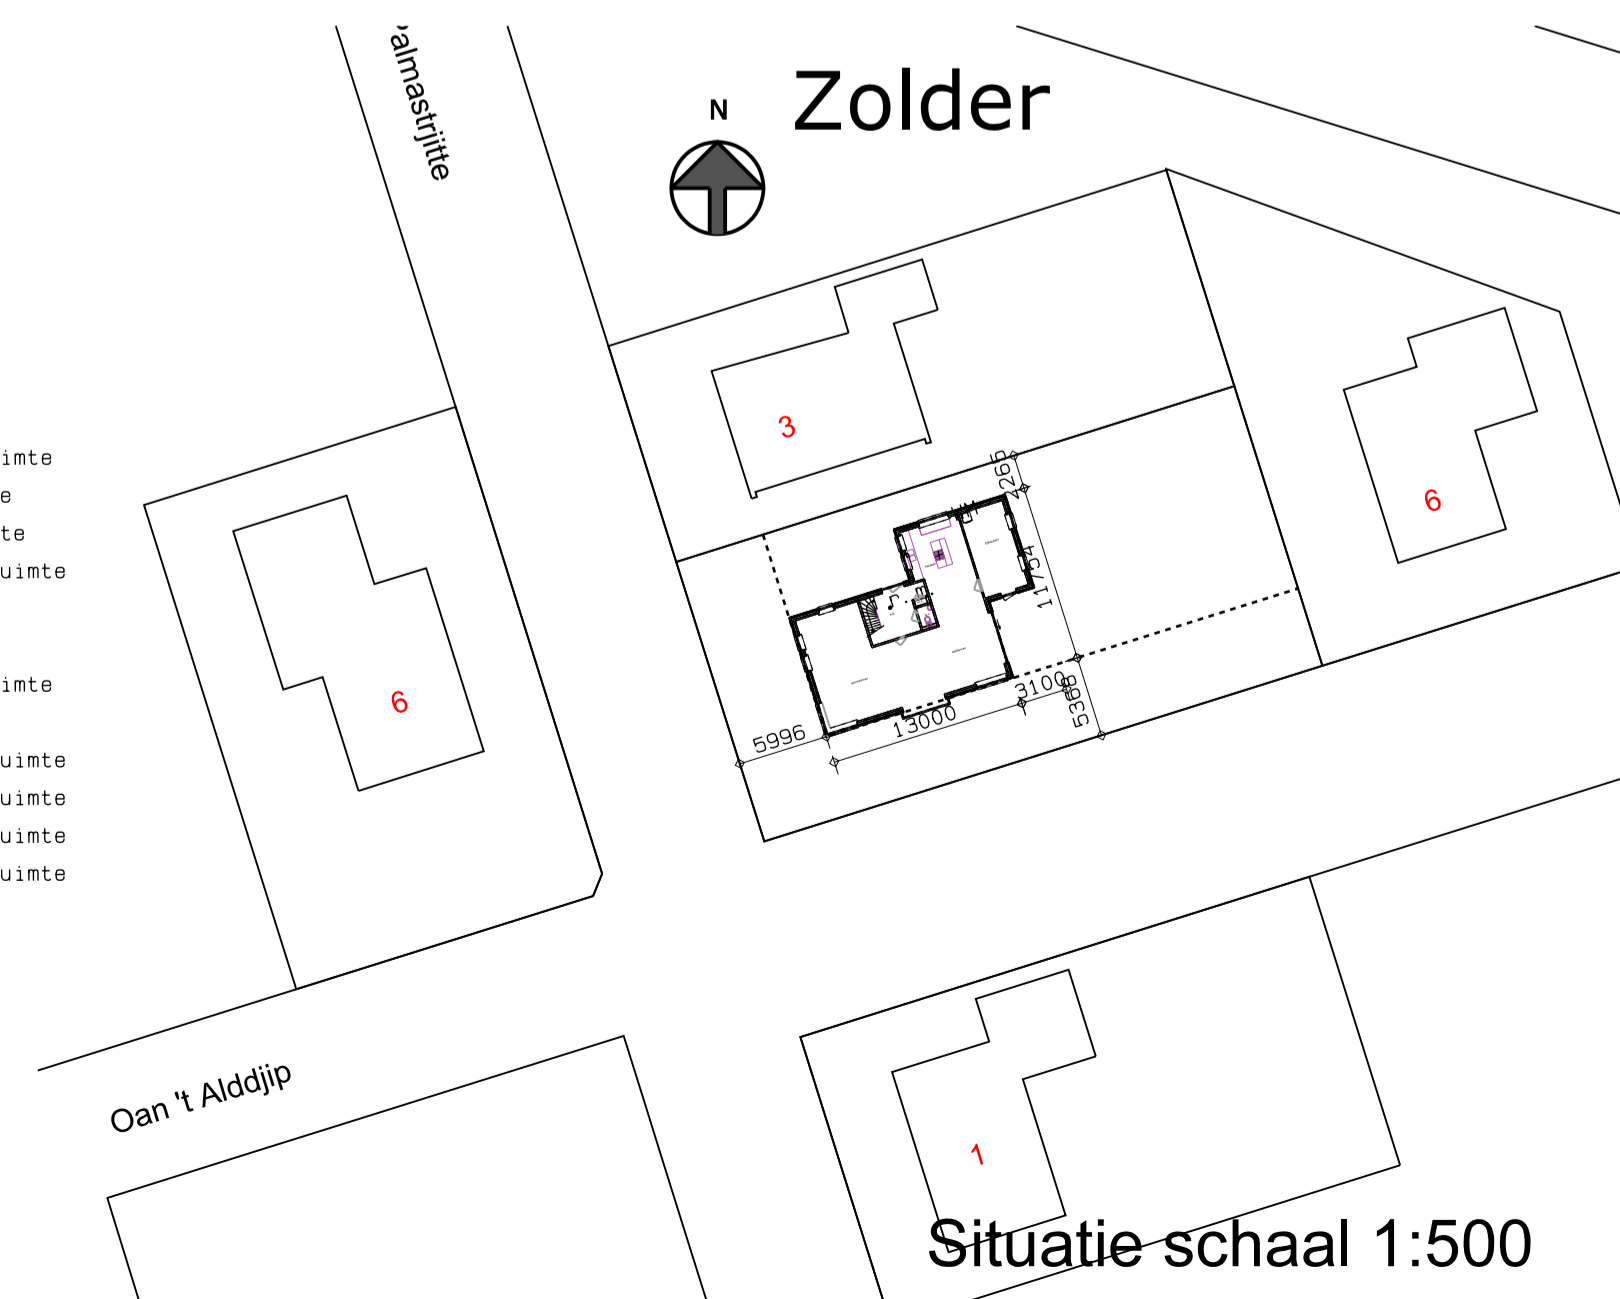

Situatie schaal 1:500

Opdrachtgever fam. A. Monsma It Bynt 4 8941 AA Leeuwarden	Bouwbedrijf Holwerda V.O.F 't Oogh 4 9137 SL Oosternijkerk tel 0519-241316 mail info@bouwbedrijfholwerdabv.nl www.bouwbedrijfholwerdabv.nl	
Onderwerp Nieuwbouw woning te Wergea		
Getekend T.A.H	Datum 31-01-2020 28-02-2020	Formaat A1
Schaal 1:100	Onderdeel BE-01 Plattegronden, gevels en doorsnede.	